


Bestandsplan Untergeschoss

Objektadresse

Castell de Creixell

Carrer Ignasi Iglesias 13

43883 Creixell, Tarragona

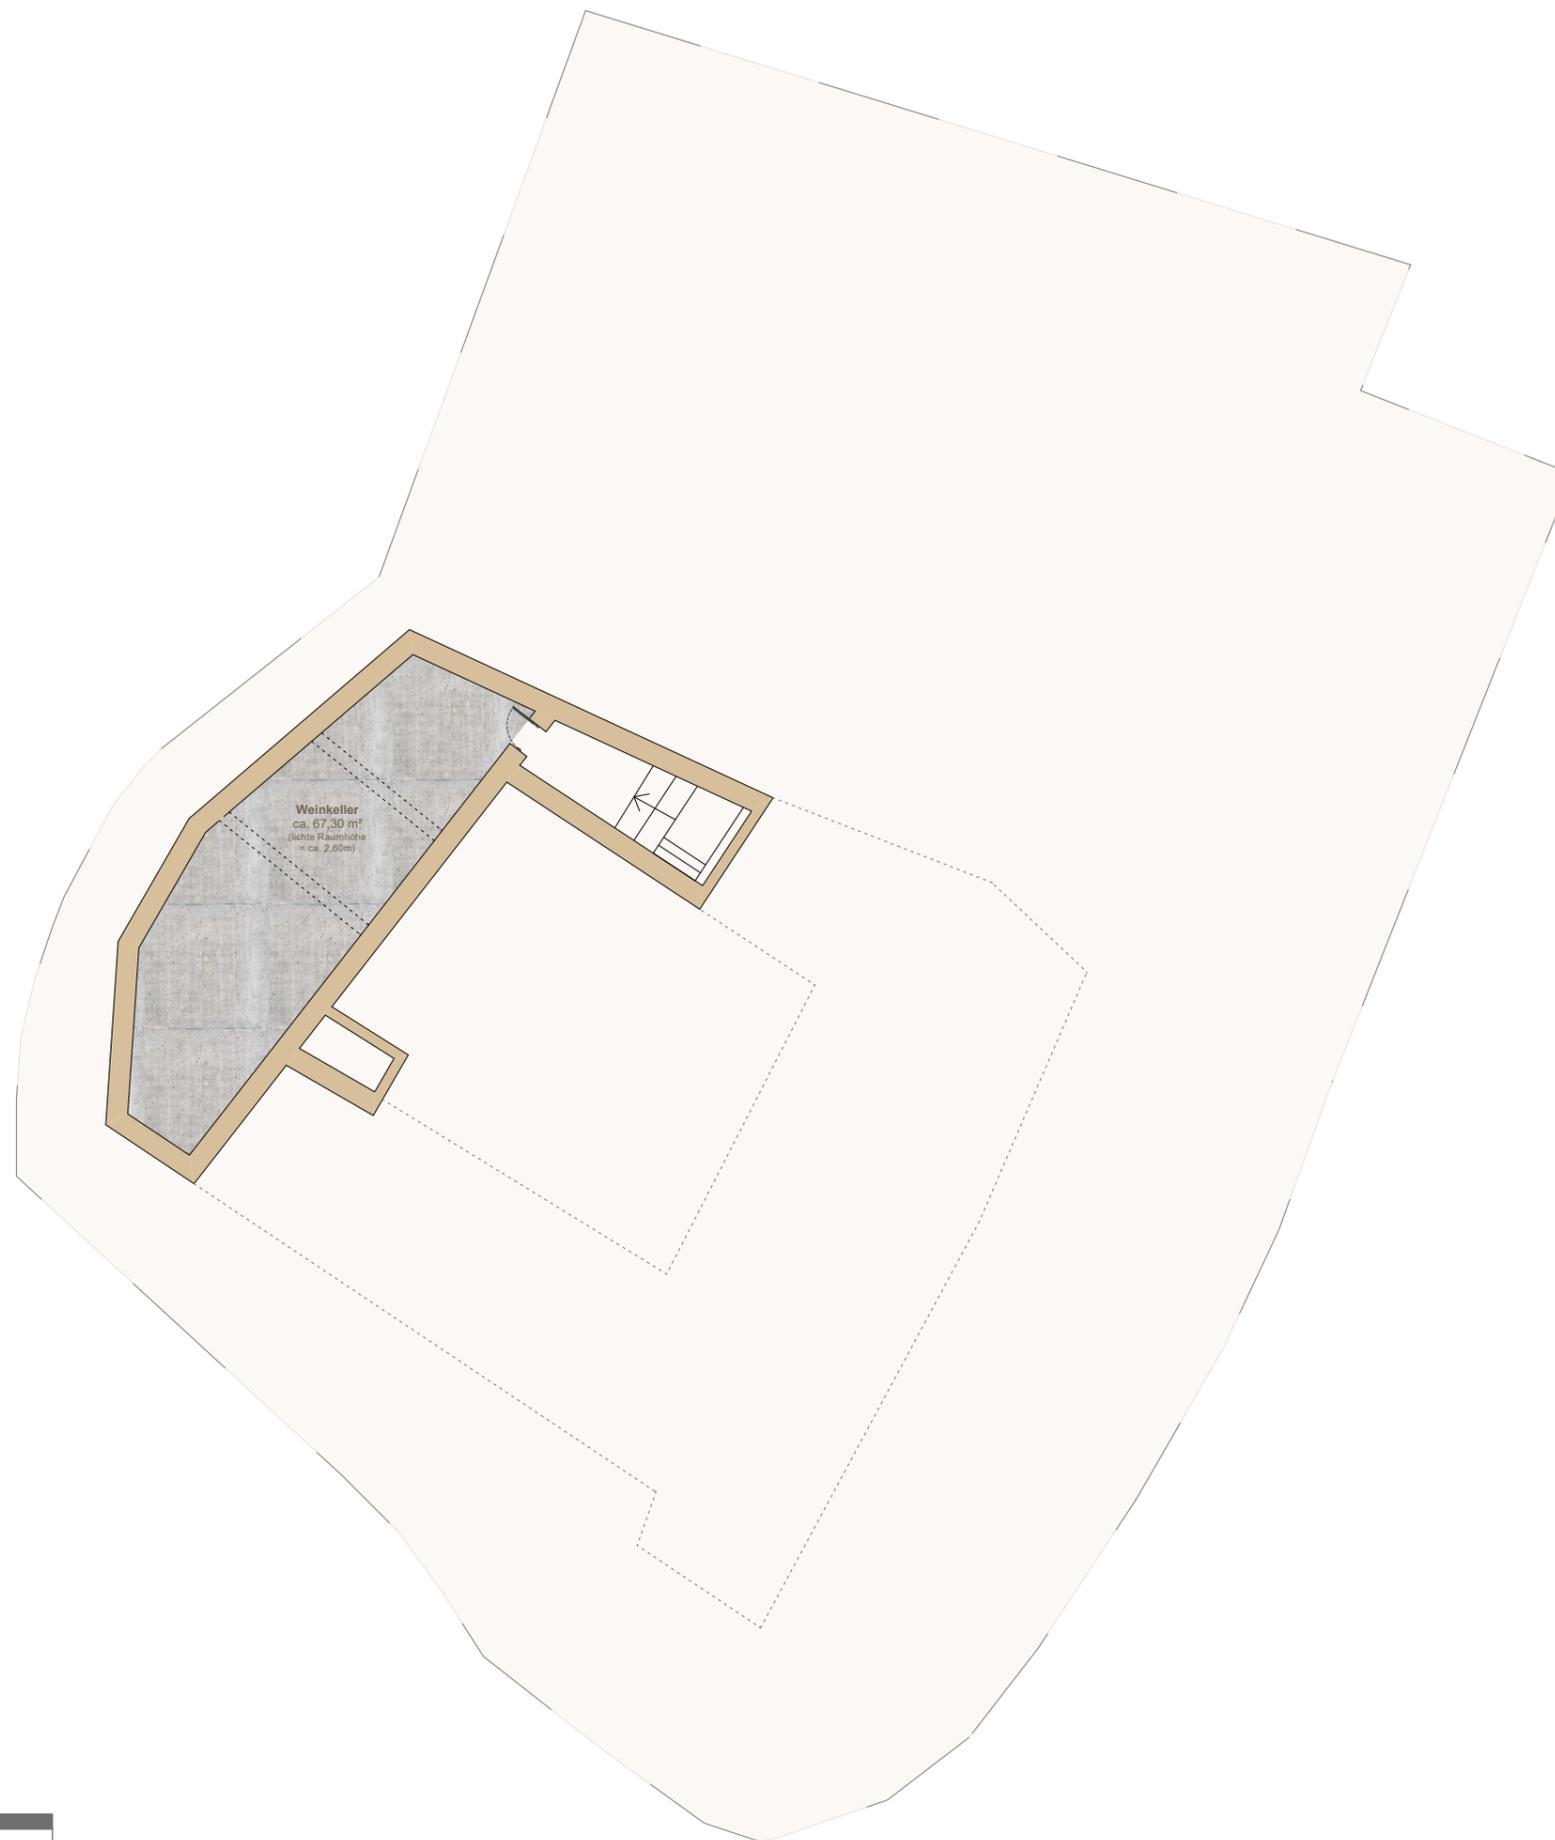

Weinkeller
ca. 67,30 m²
(lichte Raumhöhe
= ca. 2,60m)

LEGENDE

	Wohnraum
	Sanitär
	Nebenflächen
	Flur

Übersicht

Keller

Weinkeller

Maßstab

1:200 (A3)

Index

UG-01

Sandra Kühn

Datum

26.04.2024



Hinweis: Es erfolgte ein kein Aufmaß. Ich übernehme keine Haftung für die Richtigkeit der Maße. Alle Maß- und Flächenangaben sind ca.-Angaben und netto. KEINE AUSFÜHRUNGSPLANUNG



Catalan Dream Homes
Telefon: +49-173-1594400
Mail: contact@catalandreamhomes.com
www.catalandreamhomes.com

Bestandsplan Erdgeschoss

Objektadresse
Castell de Creixell
 Carrer Ignasi Iglesias 13
 43883 Creixell, Tarragona



LEGENDE

- Wohnraum
- Sanitär
- Nebenflächen
- Flur

Übersicht	Index
Eingangsebene	EG-01
Kapelle, Bibliothek, Innenhof	Sandra Kühn
Maßstab	Datum
1:200 (A3)	26.04.2024



Hinweis: Es erfolgte ein kein Aufmaß. Ich übernehme keine Haftung für die Richtigkeit der Maße. Alle Maß- und Flächenangaben sind ca.-Angaben und netto. KEINE AUSFÜHRUNGSPLANUNG

Bestandsplan Zwischengeschoß



Objektadresse

Castell de Creixell

Carrer Ignasi Iglesias 13

43883 Creixell, Tarragona



LEGENDE

	Wohnraum
	Sanitär
	Nebenflächen
	Flur

Übersicht

Zwischengeschoß

Dienstbotenwohnung

Index

ZG-01

Sandra Kühn

Maßstab

1:200 (A3)

Datum

26.04.2024



Hinweis: Es erfolgte ein kein Aufmaß. Ich übernehme keine Haftung für die Richtigkeit der Maße. Alle Maß- und Flächenangaben sind ca.-Angaben und netto. KEINE AUSFÜHRUNGSPLANUNG



Catalan Dream Homes
Telefon: +49-173-1594400
Mail: contact@catalandreamhomes.com
www.catalandreamhomes.com

Bestandsplan 01. Obergeschoss

Objektadresse

Castell de Creixell

Carrer Ignasi Iglesias 13

43883 Creixell, Tarragona



LEGENDE

	Wohnraum
	Sanitär
	Nebenflächen
	Flur

Übersicht

Hauptebene

Wohnen, Essen, Schlafen

Maßstab

1:200 (A3)

Index

01.OG-01

Sandra Kühn

Datum

26.04.2024



Hinweis: Es erfolgte ein kein Aufmaß. Ich übernehme keine Haftung für die Richtigkeit der Maße. Alle Maß- und Flächenangaben sind ca.-Angaben und netto. KEINE AUSFÜHRUNGSPLANUNG

Catalan Dream Homes
 Telefon: +49-173-1594400
 Mail: contact@catalandreamhomes.com
www.catalandreamhomes.com


Bestandsplan 02. Obergeschoss

Objektadresse

Castell de Creixell

Carrer Ignasi Iglesias 13

43883 Creixell, Tarragona

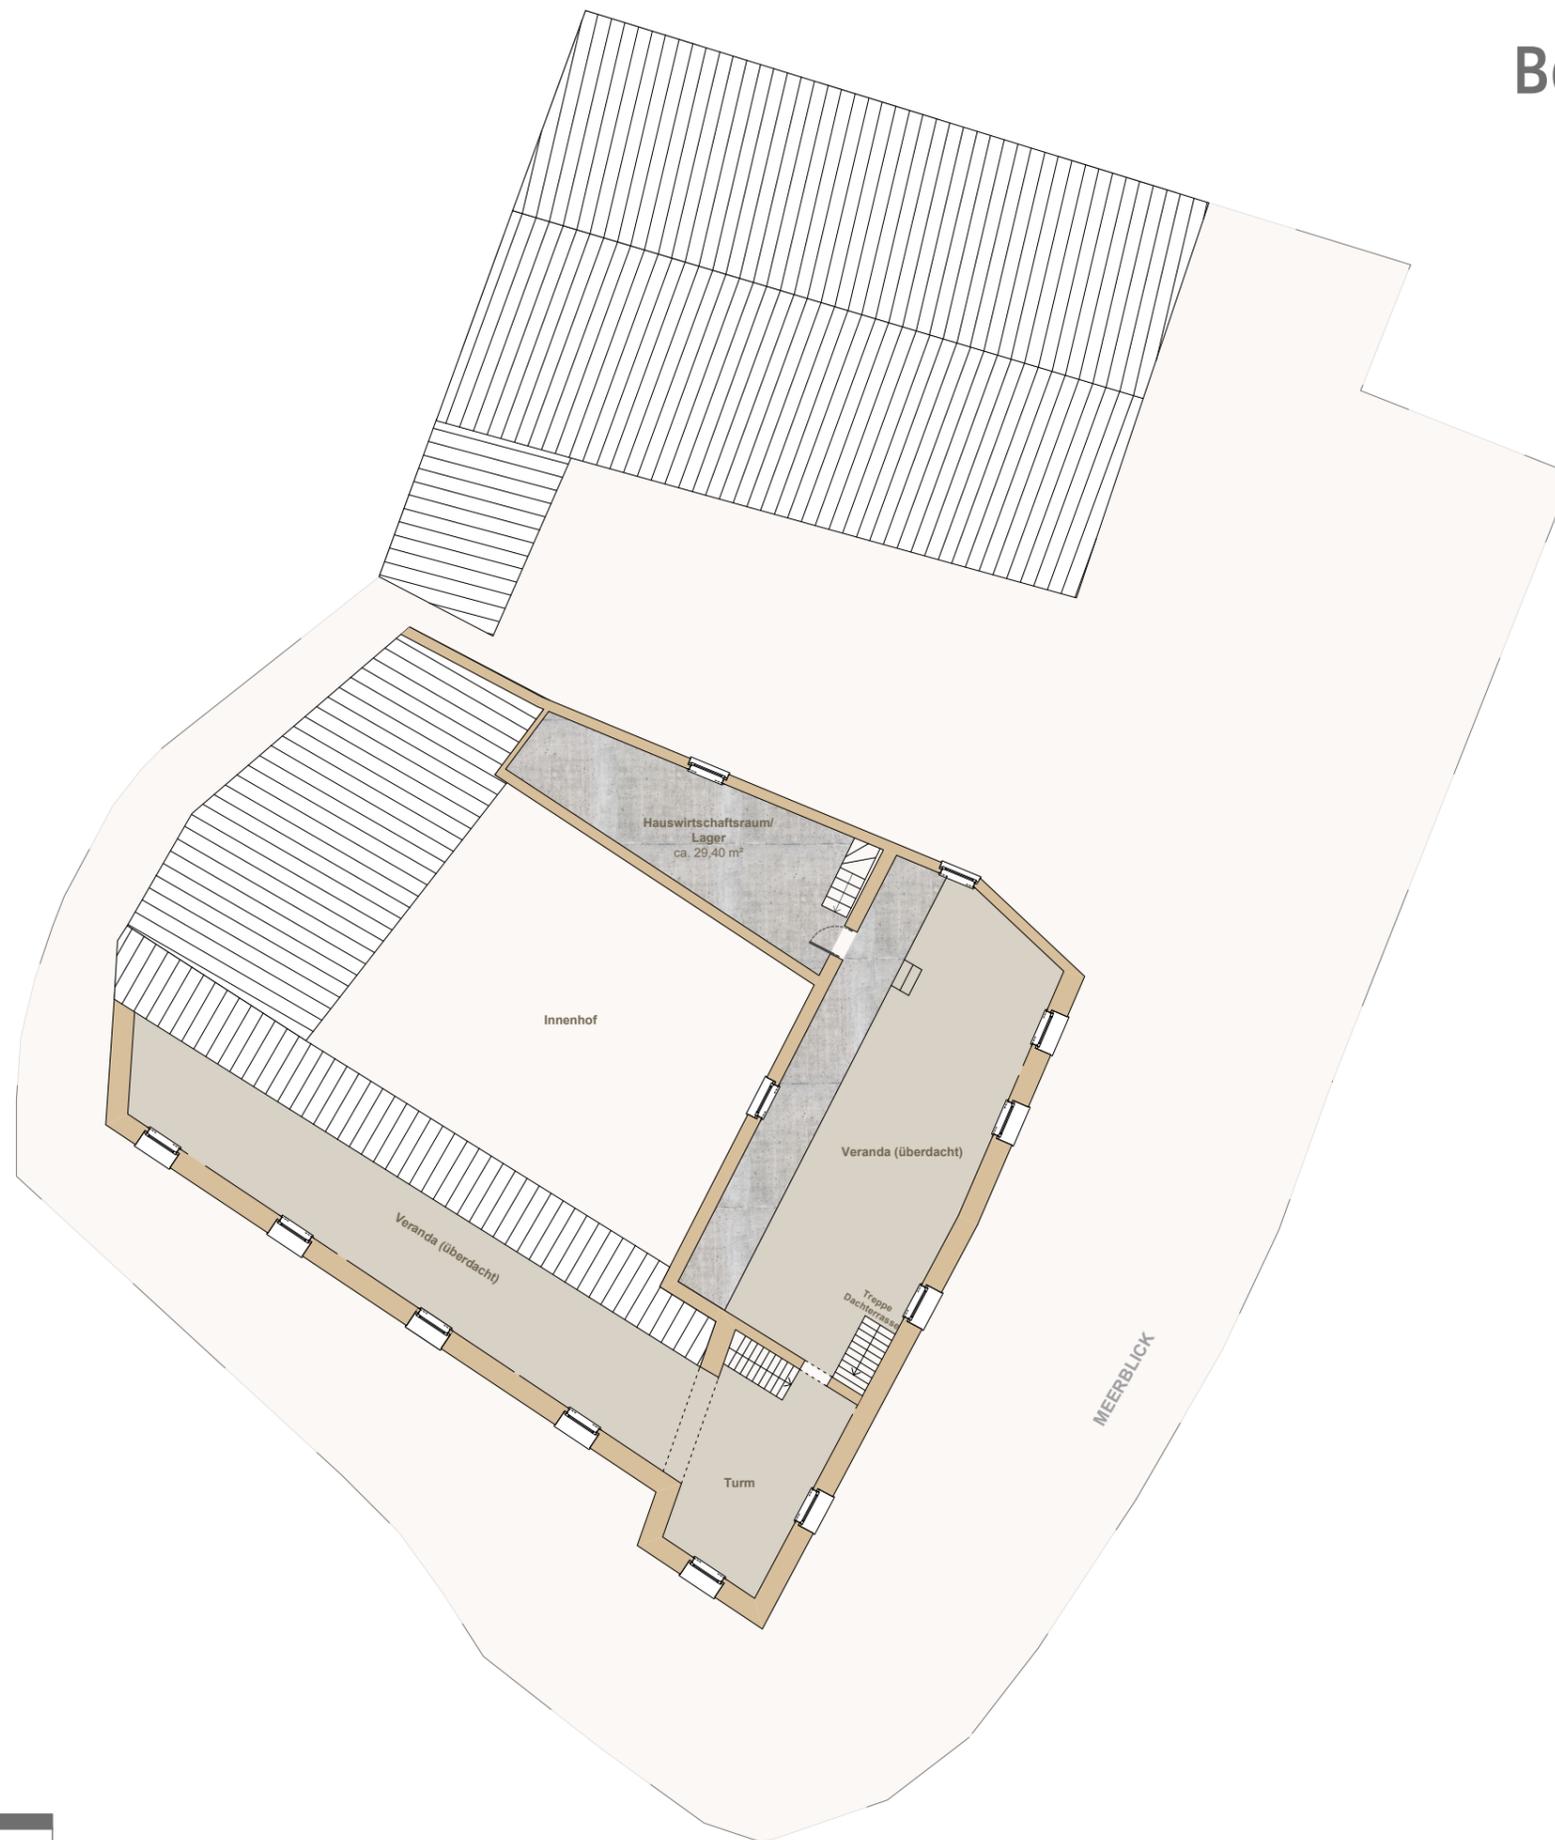

LEGENDE

	Wohnraum
	Sanitär
	Nebenflächen
	Flur

Übersicht

Nebenflächen

Veranda, Lager, Hauswirtschaft

Maßstab

1:200 (A3)

Index

02.OG-01

Sandra Kühn

Datum

26.04.2024



Hinweis: Es erfolgte ein kein Aufmaß. Ich übernehme keine Haftung für die Richtigkeit der Maße. Alle Maß- und Flächenangaben sind ca.-Angaben und netto. KEINE AUSFÜHRUNGSPLANUNG



Catalan Dream Homes
Telefon: +49-173-1594400
Mail: contact@catalandreamhomes.com
www.catalandreamhomes.com

Bestandsplan Dachterrasse

Objektadresse

Castell de Creixell

Carrer Ignasi Iglesias 13

43883 Creixell, Tarragona



LEGENDE

	Wohnraum
	Sanitär
	Nebenflächen
	Flur

Übersicht

Dachterrasse und Turm

Index

DG-01

Sandra Kühn

Maßstab

1:200 (A3)

Datum

26.04.2024



Hinweis: Es erfolgte ein kein Aufmaß. Ich übernehme keine Haftung für die Richtigkeit der Maße. Alle Maß- und Flächenangaben sind ca.-Angaben und netto. KEINE AUSFÜHRUNGSPLANUNG

Catalan Dream Homes
Telefon: +49-173-1594400
Mail: contact@catalandreamhomes.com
www.catalandreamhomes.com